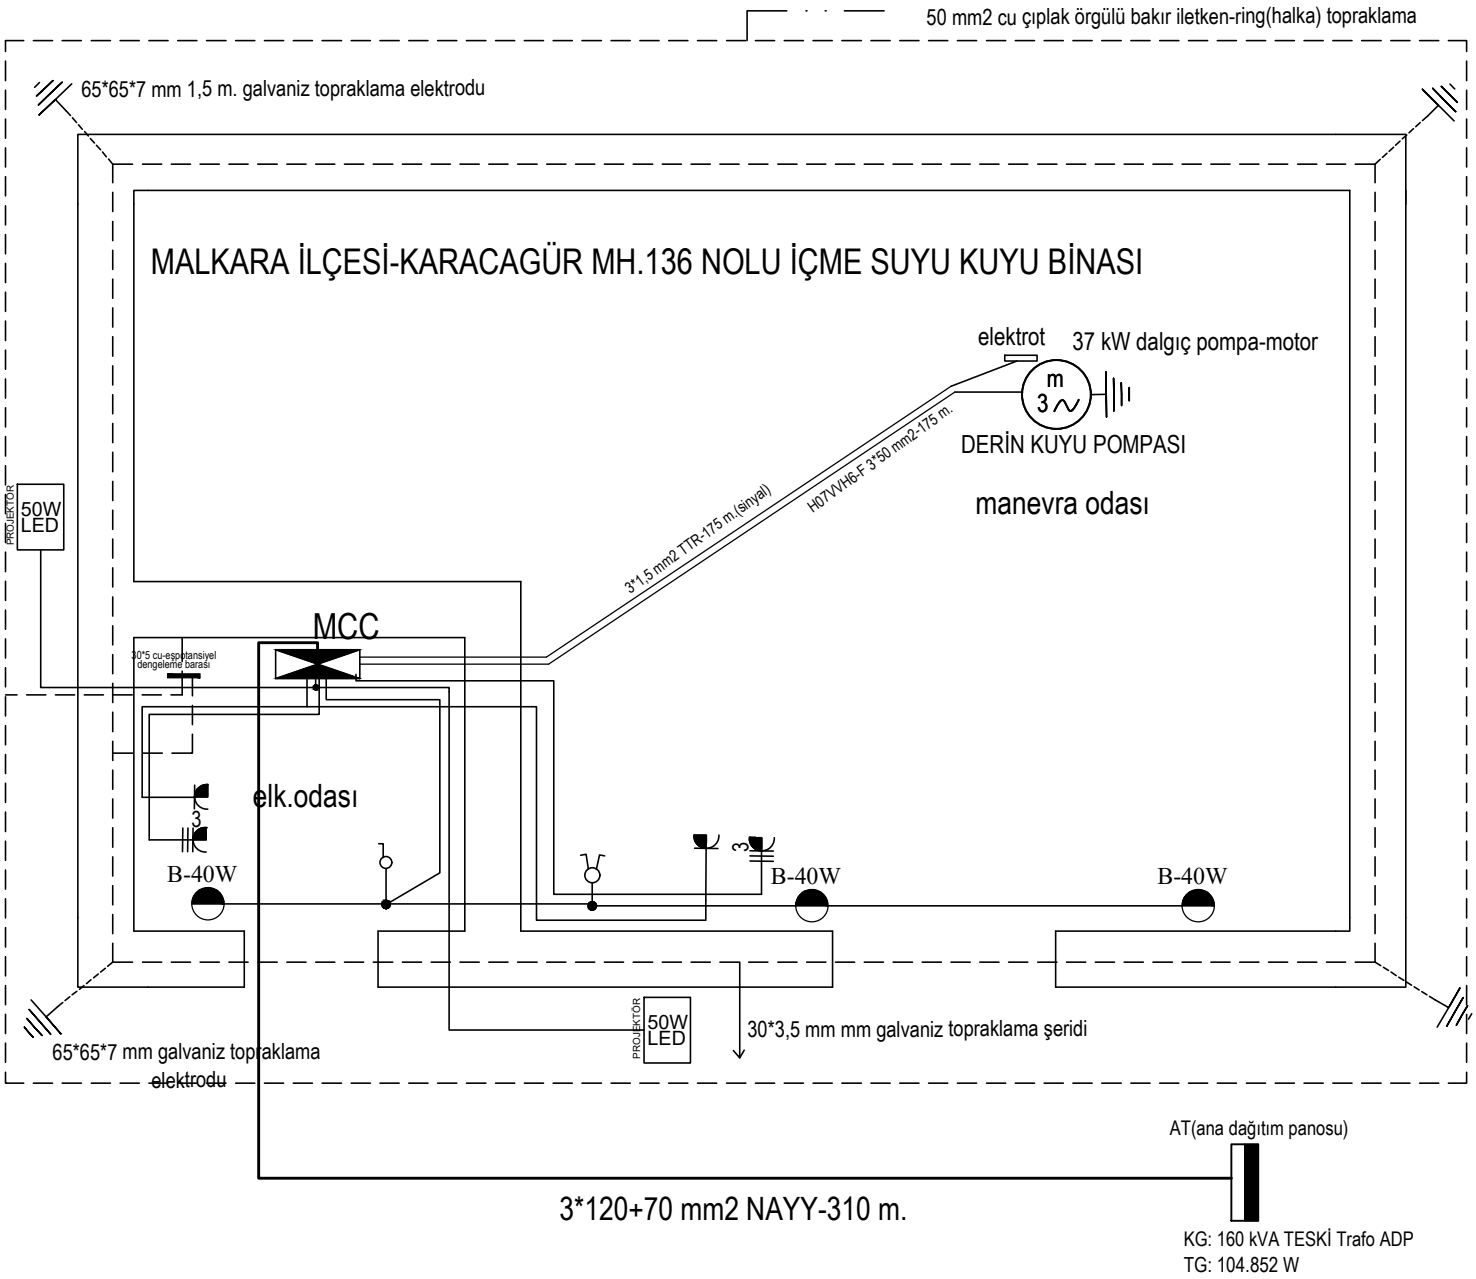

ELEKTRİK TESİSAT PLANI ÖLÇEK 1/50